

売土地


桜が丘西2丁目

価格

¥1,800,000
坪単価 ¥25,063

桜が丘西3丁目バス停 350m

所在 赤磐市桜が丘西2丁目6番11

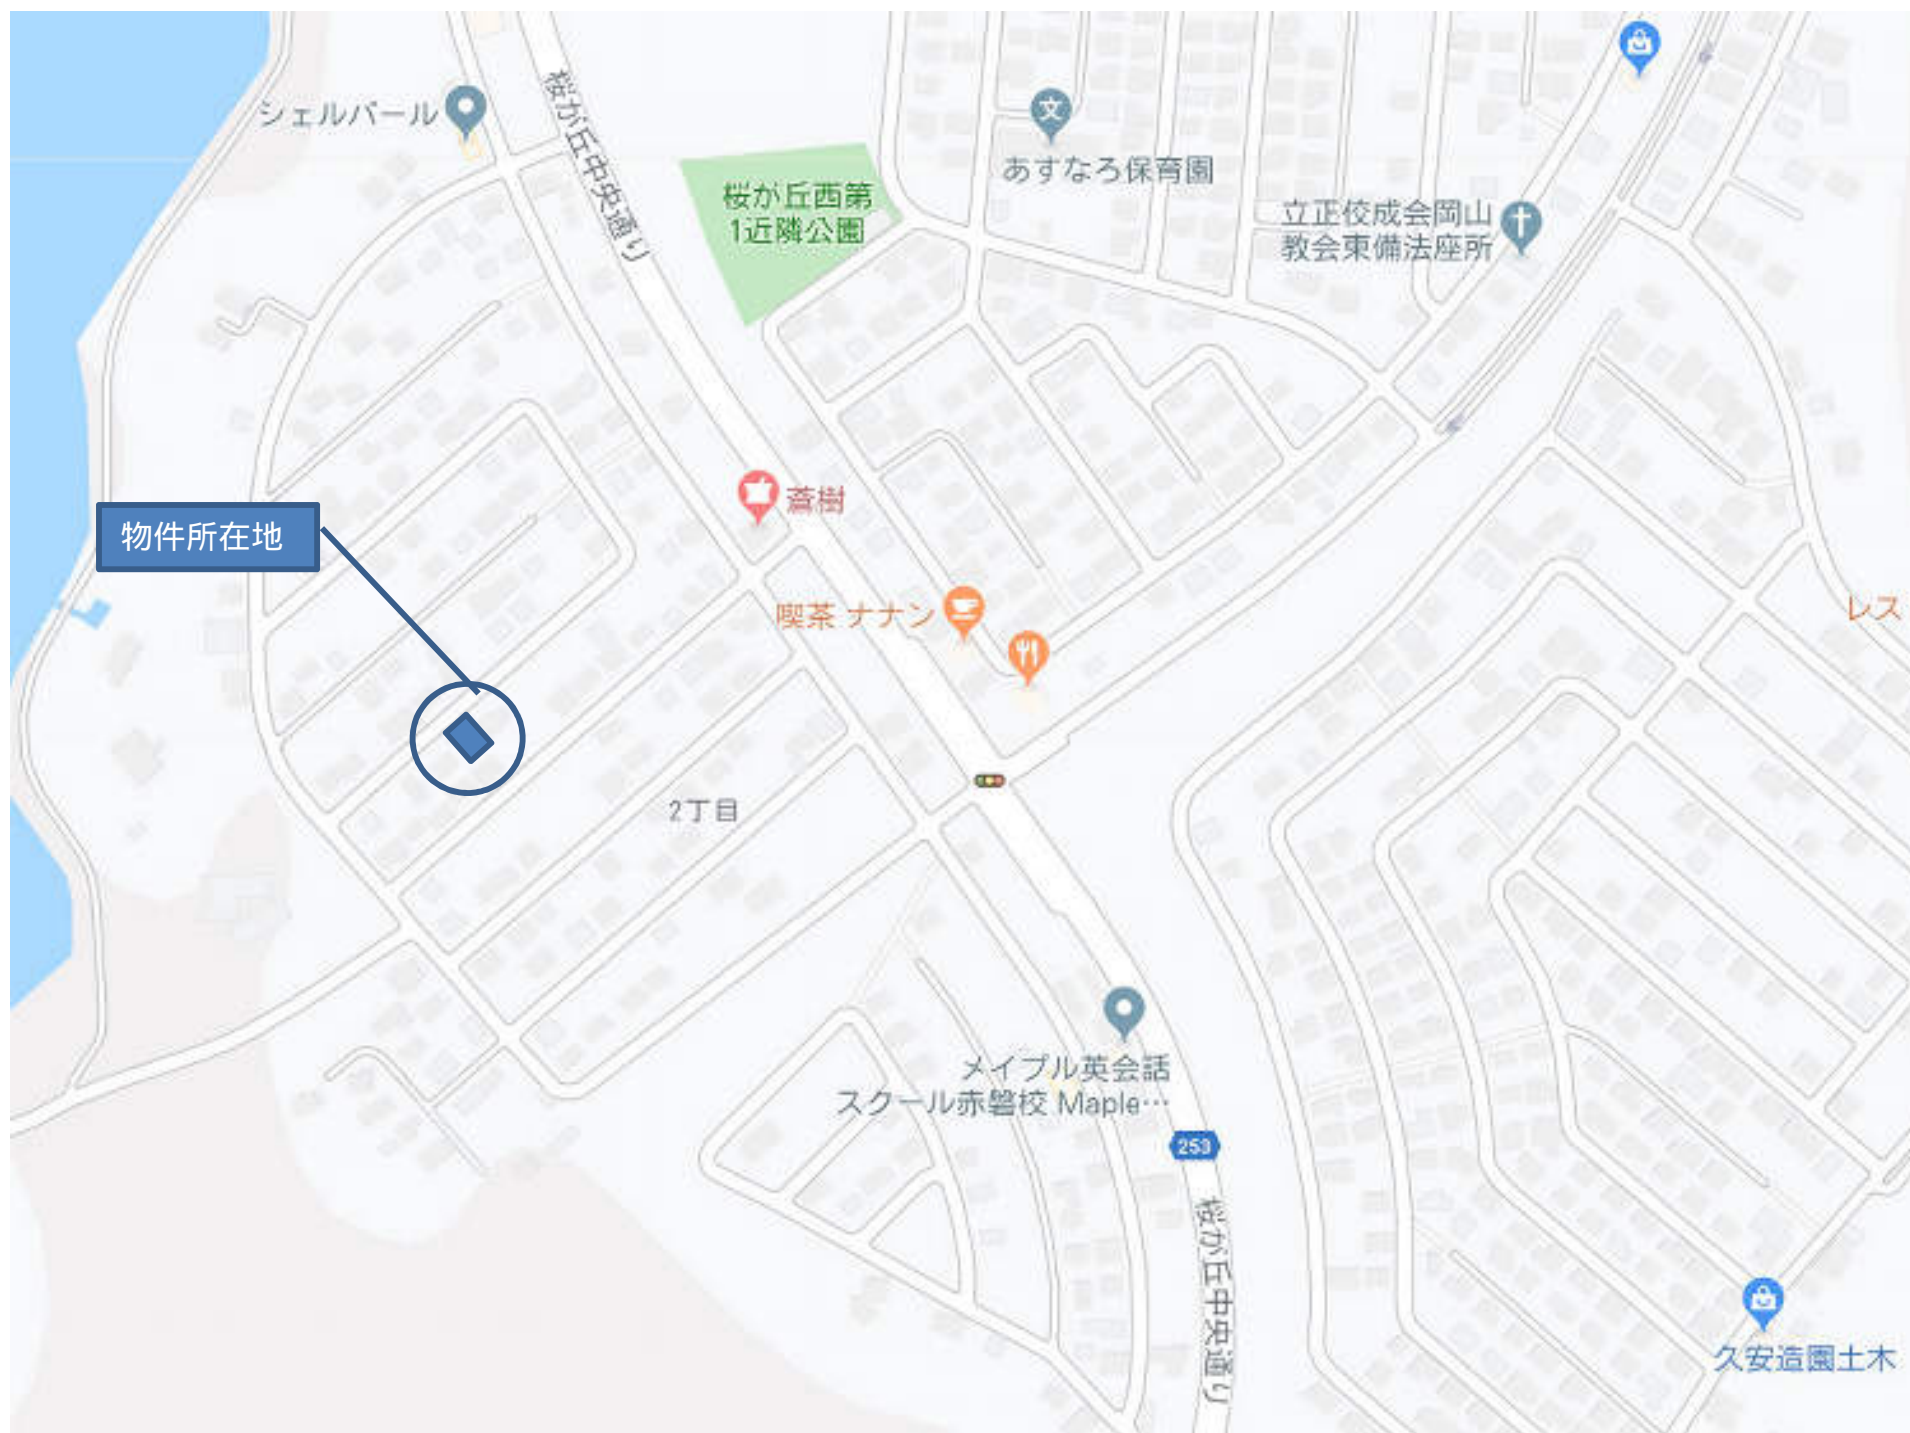

建物	構造/階数	-	
	延床面積	m ²	0.00 坪
	間取り	-	
	築年月	-	
	現況	-	
	引渡	-	
土地	地目	宅地	
	地積	237.44 m ²	71.82 坪
	接道状況	北西側6.0m	
	権利	所有権	
	借地期間	-	
	借地料	-	
	都市計画	市街化区域	
	用途地域	第一種低層住居専用地域	
	建ぺい率・容積率	40%・80%	
	国土法	不要	
	建築条件	無し	
設備	電気・上水道・下水道・都市ガス		
備考	地区計画有り 建築条件無し		
学区	山陽東小学校:700m 桜が丘中学校:1,500m		

図面と現況が異なる場合は現況を優先させていただきます

有限会社ブルズ・エージェンシー

〒700-0808 岡山県岡山市北区大和町1丁目9番20号

<http://www.e-bulls.jp>



TEL 086-235-1717

FAX 086-235-1718

岡山県知事(3)第4954号

取引態様	媒介
媒介報酬	¥99,000

土地所在図
地積測量図

地番 6-11



土地の所在 赤磐郡山陽町桜が丘西2丁目

昭和五六年七月廿日
作製年月日

作製者

岡山市柳町一丁目五番
米澤正
土地家屋調査士

申請人

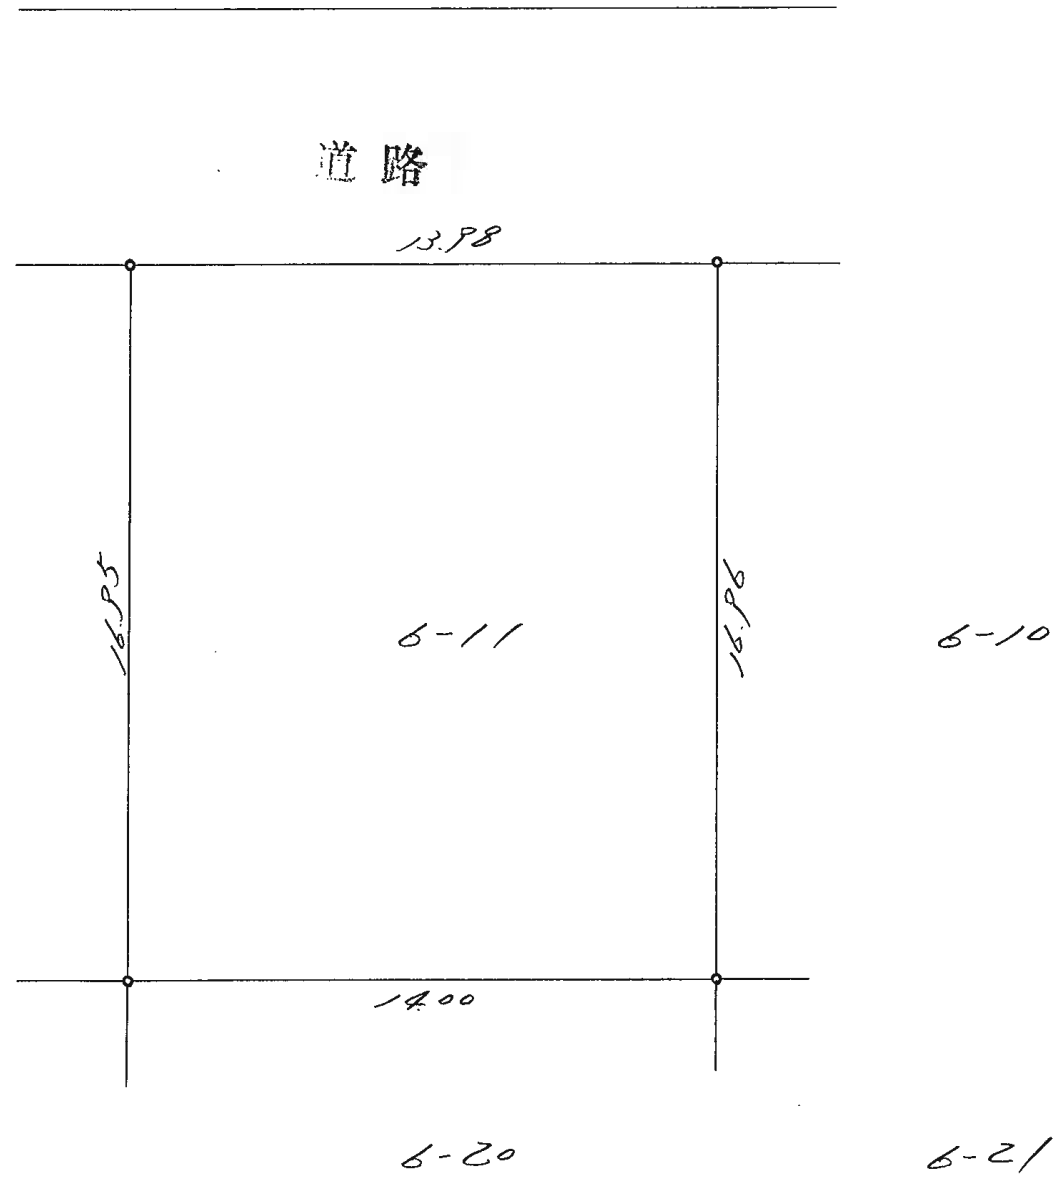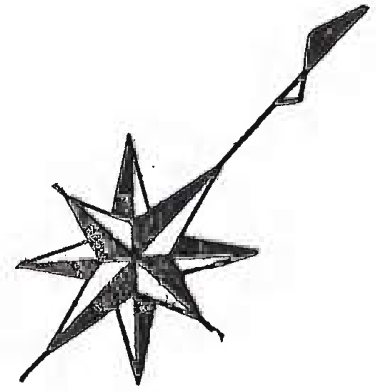

面積 237.44 m²

縮尺 1/200